



Grundriss Bestand

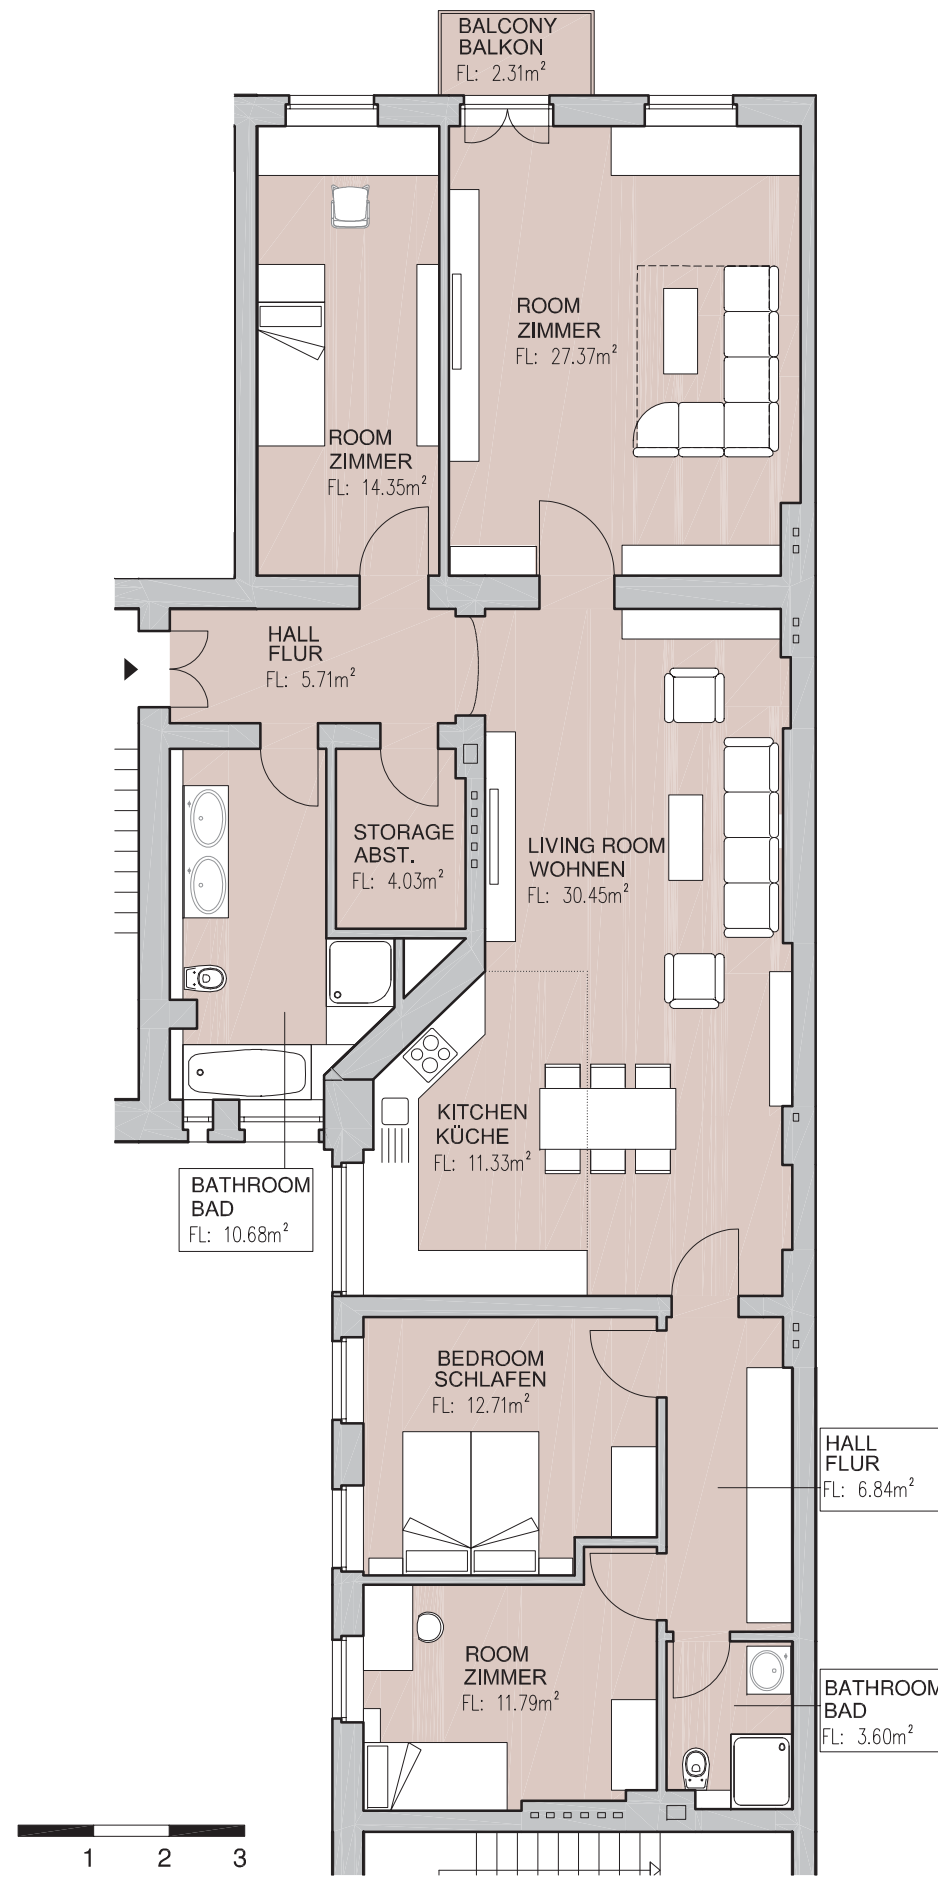

Grundriss nach potentieller Renovierung

Wohnung 007
 Vorderhaus
 3. OG rechts
 Größe: 140m²
 Zimmer: 5
 Balkon: ja

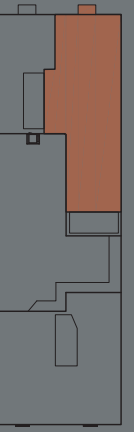

Abst.	4.0m ²
Flur 1	5.7m ²
Flur 2	6.8m ²
Wohnen/Küche	41.7m ²
Bad 1	10.6m ²
Bad 2	3.6m ²
Zimmer 1	14.3m ²
Zimmer 2	27.3m ²
Schlafzimmer 3	12.7m ²
Zimmer 4	11.7m ²
Balkon	2.3m ²

Bezugsfähig: ja
 Renovierungsbedüftig

berlin moabit
 ro17